
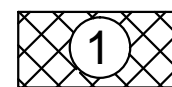


Храм Святителя Луки по ул. Ляпидевского, 5 г. Барнаул

Эскизный проект

Барнаул - 2018 г.

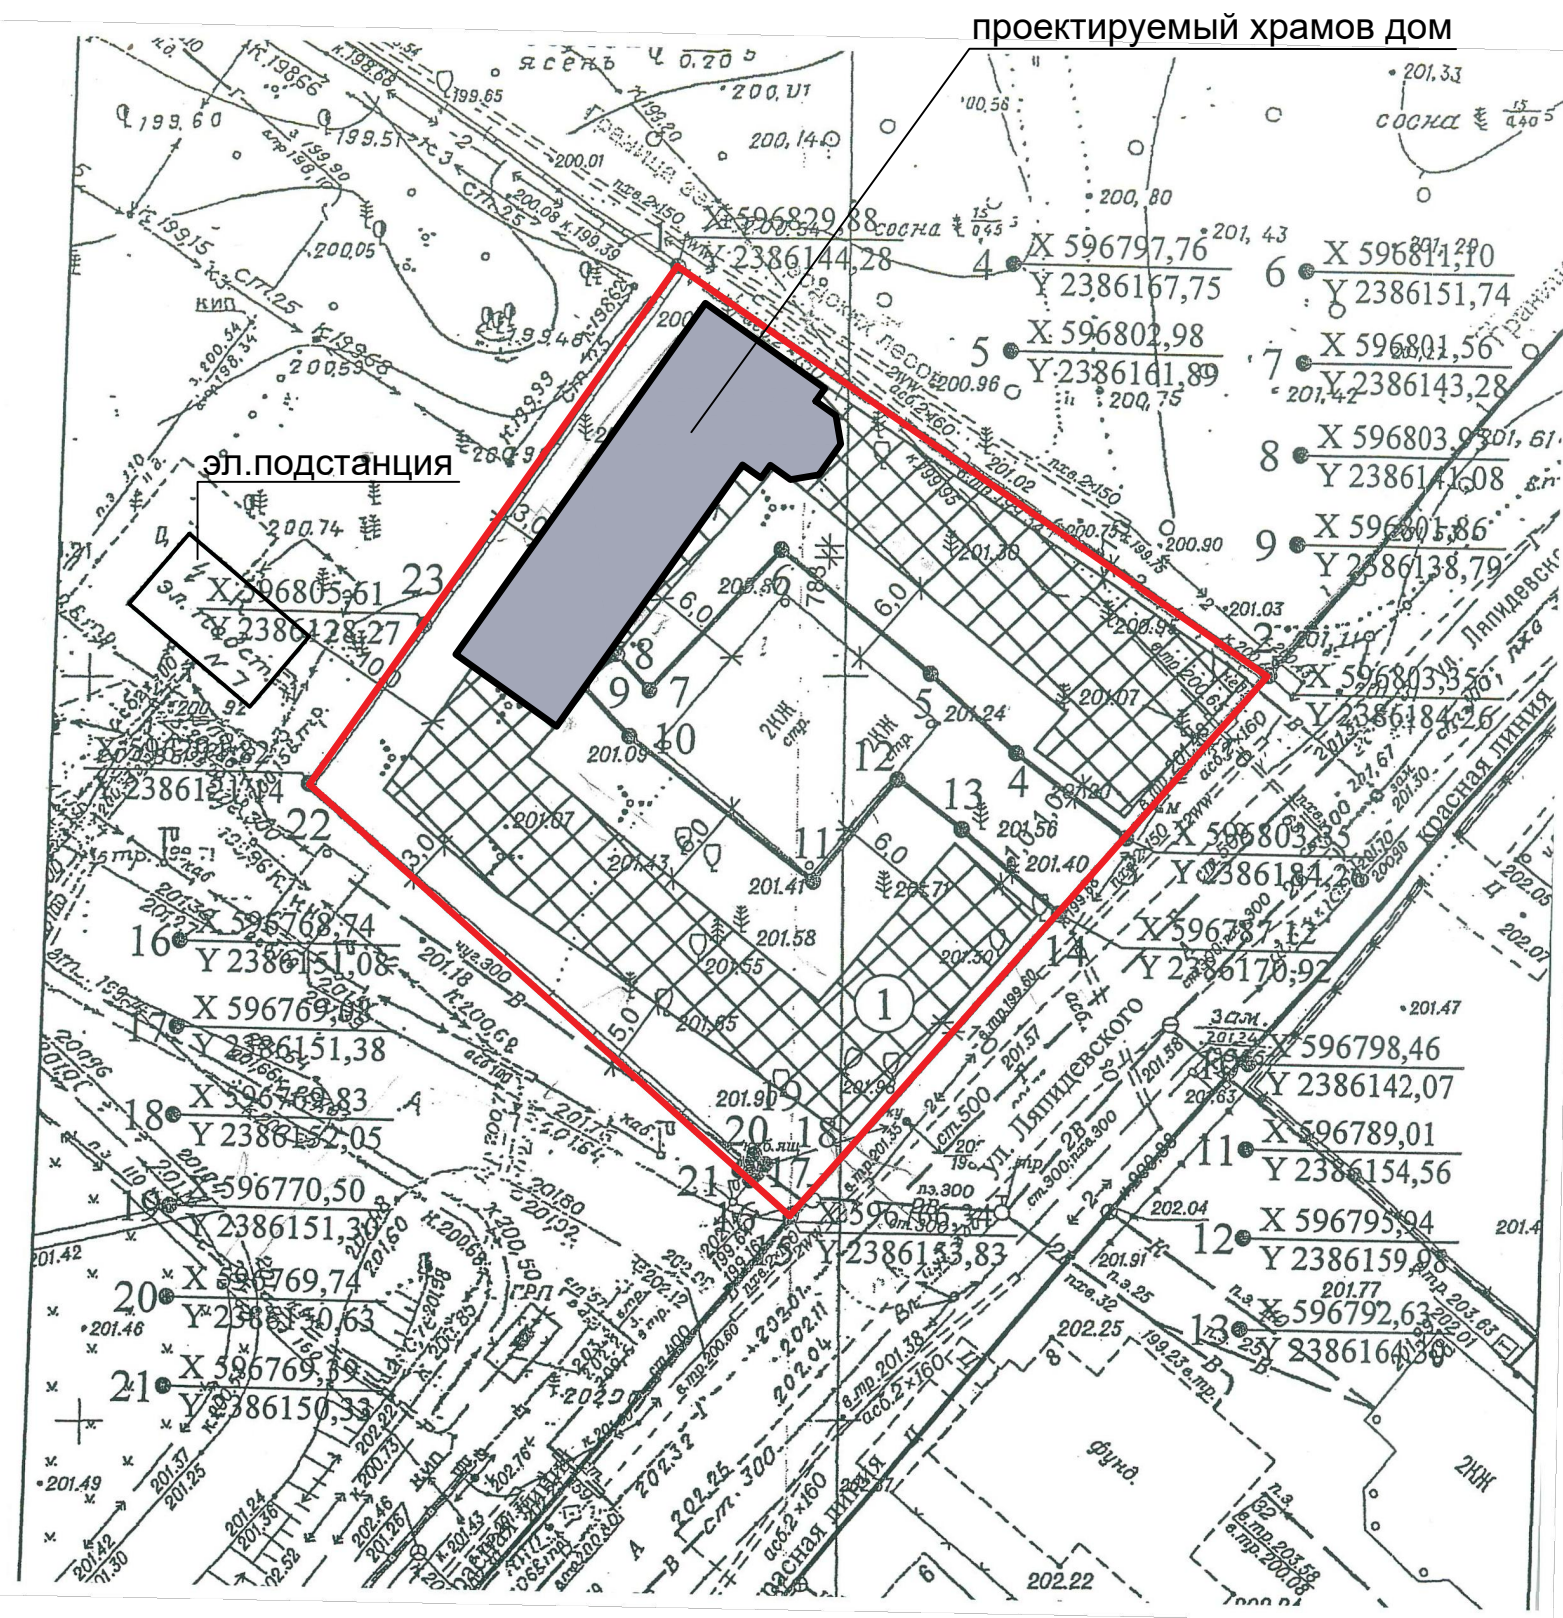

Место допустимого размещения застройки


Храм Святителя Луки по улице Ляпидевского. 5 город Бавнаул.

фасад в осях 1-7



Храм Святителя Луки по ул. Ляпидевского, 5 г. Бавнаул

фасад в осях 7-1

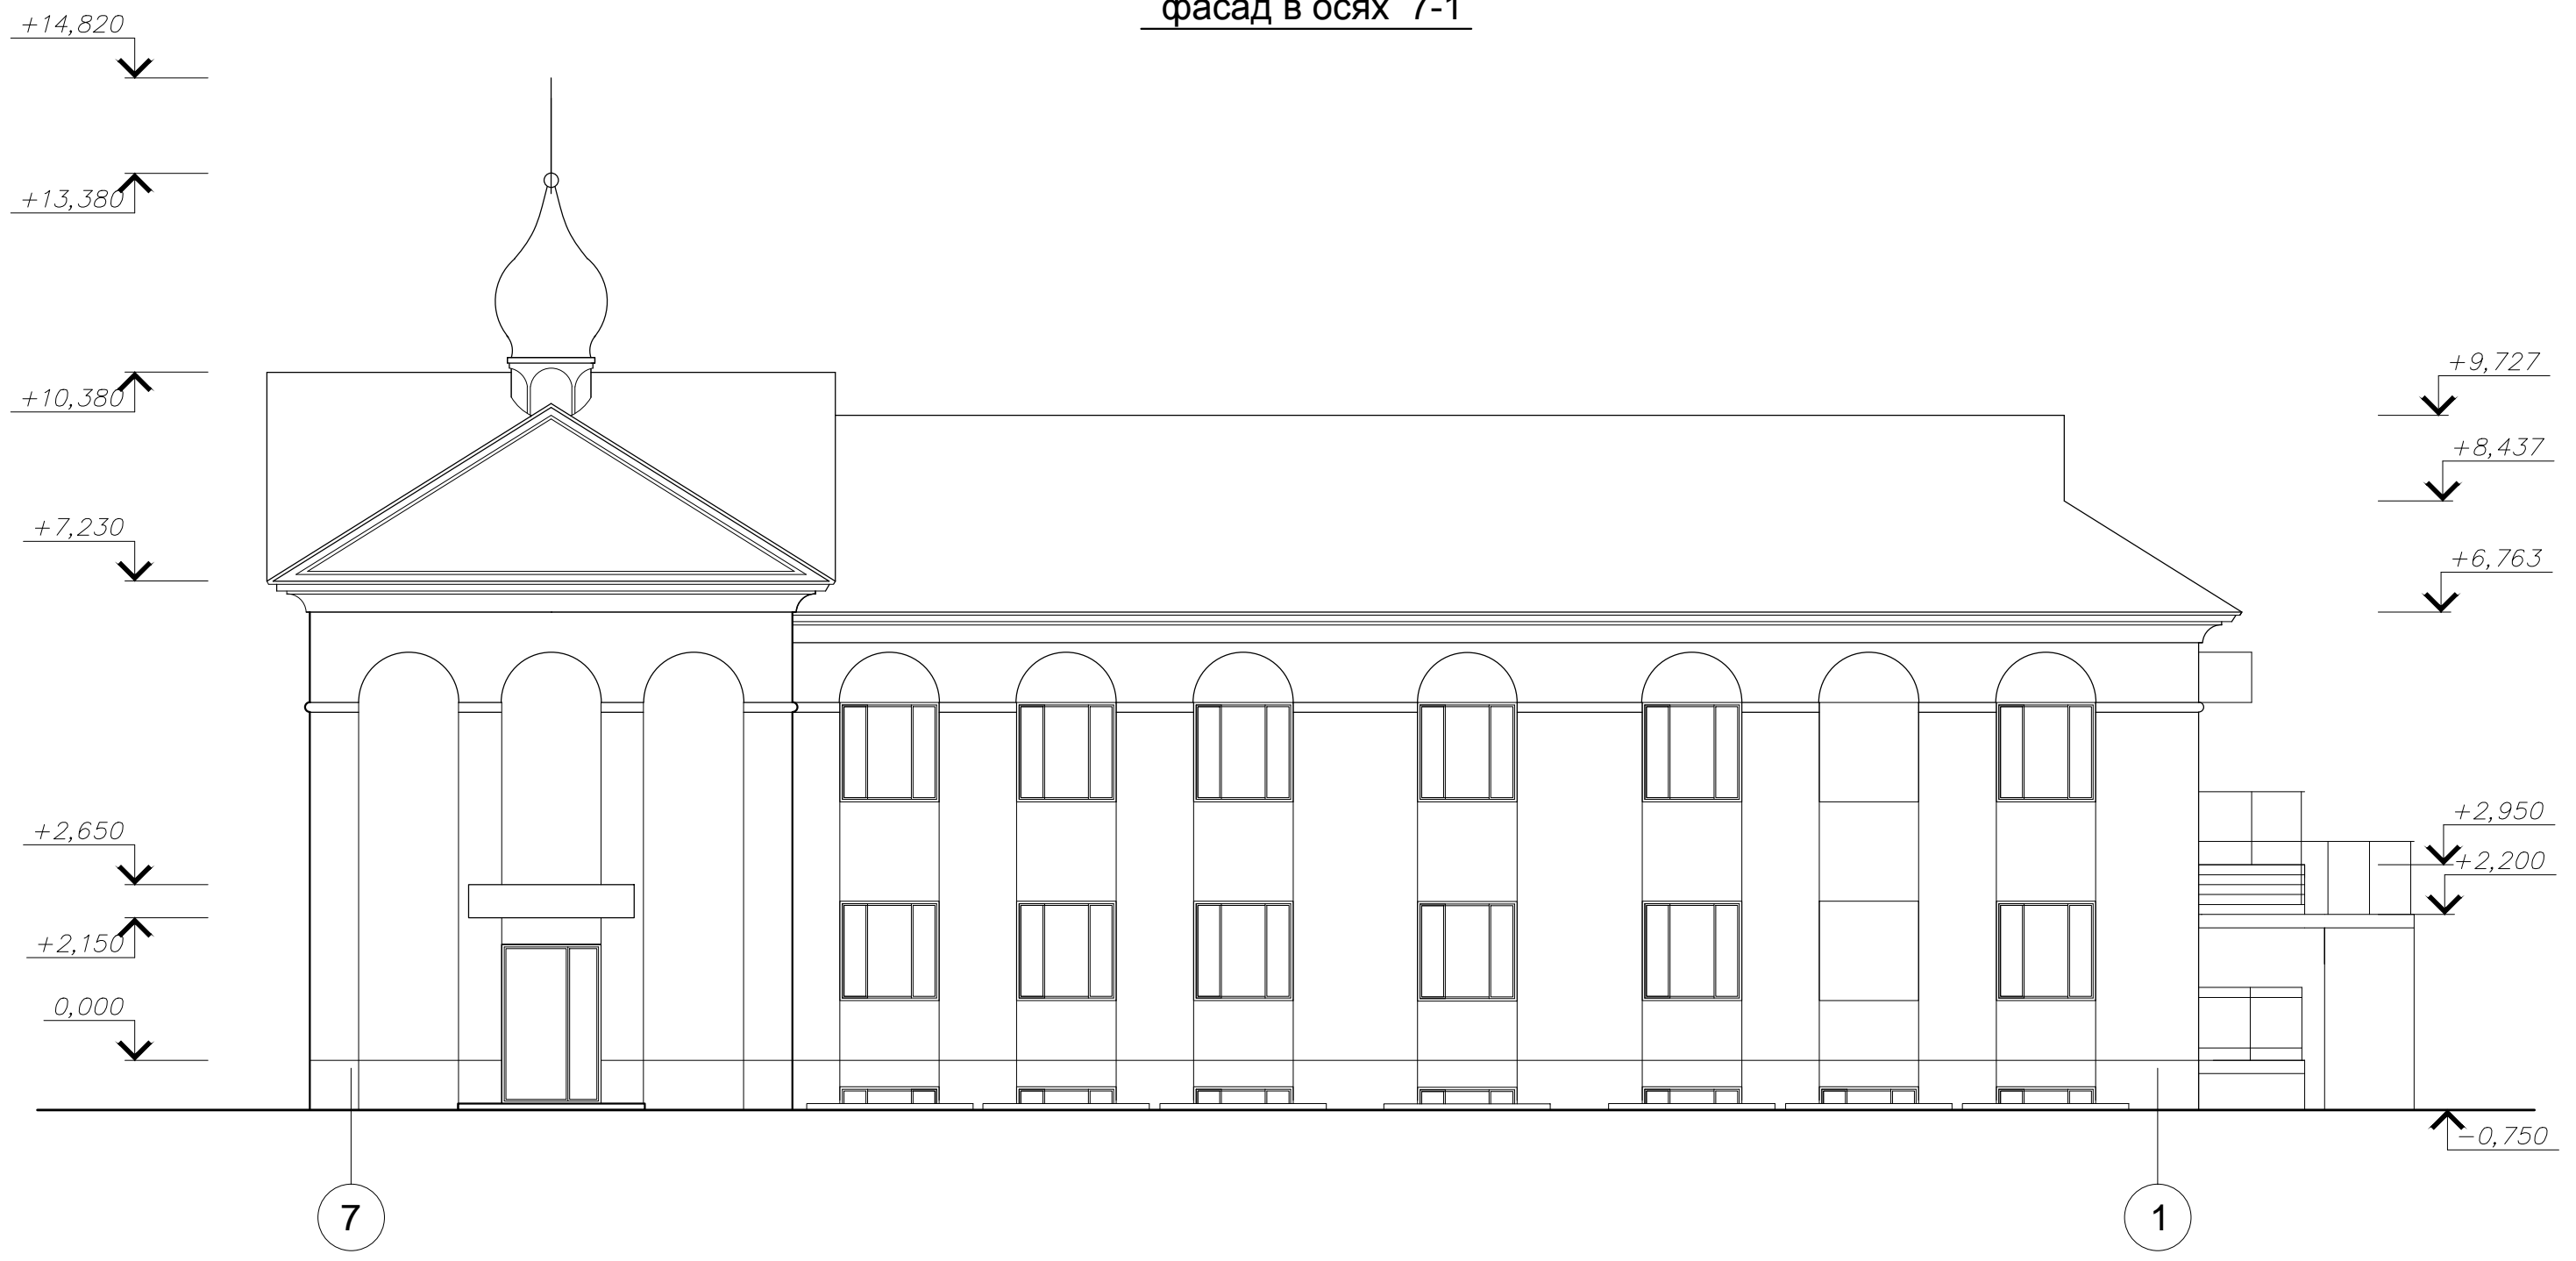



Храм Святителя Луки по ул. Ляпидевского, 5 г. Бавнаул

фасад в осях А-Г

фасад в осях Г-А


+14,820
+13,380
+9,910
+7,230
+4,930
+3,900
+0,900
0,000
-0,750

+9,910
+7,230
+6,760
+2,650
+2,150
-0,750

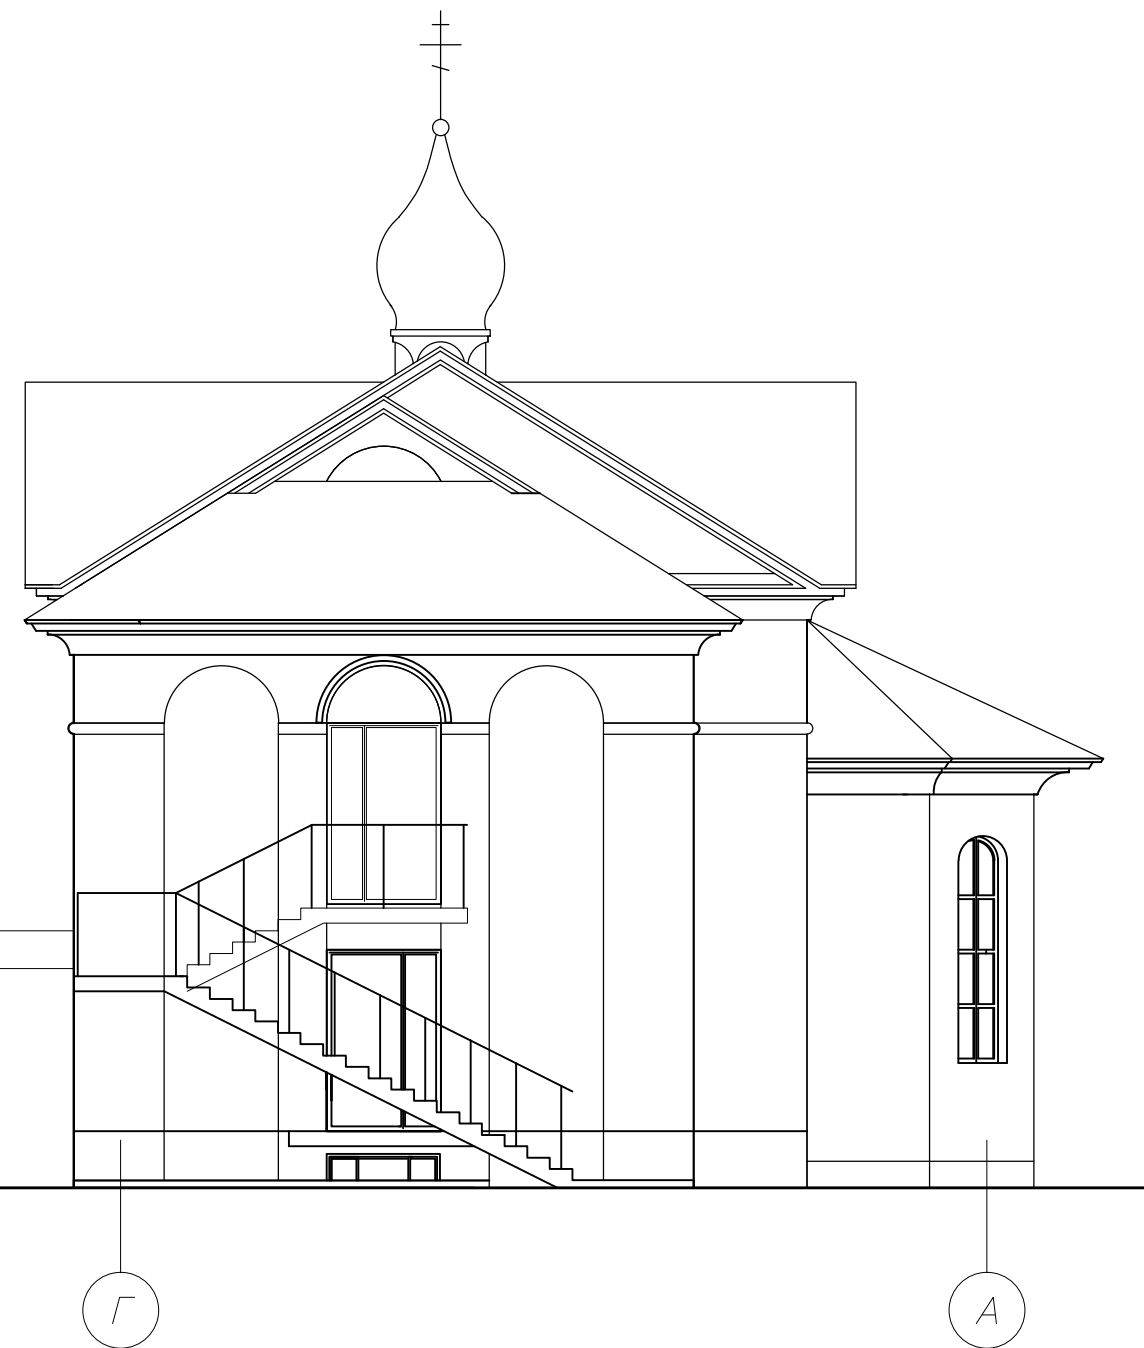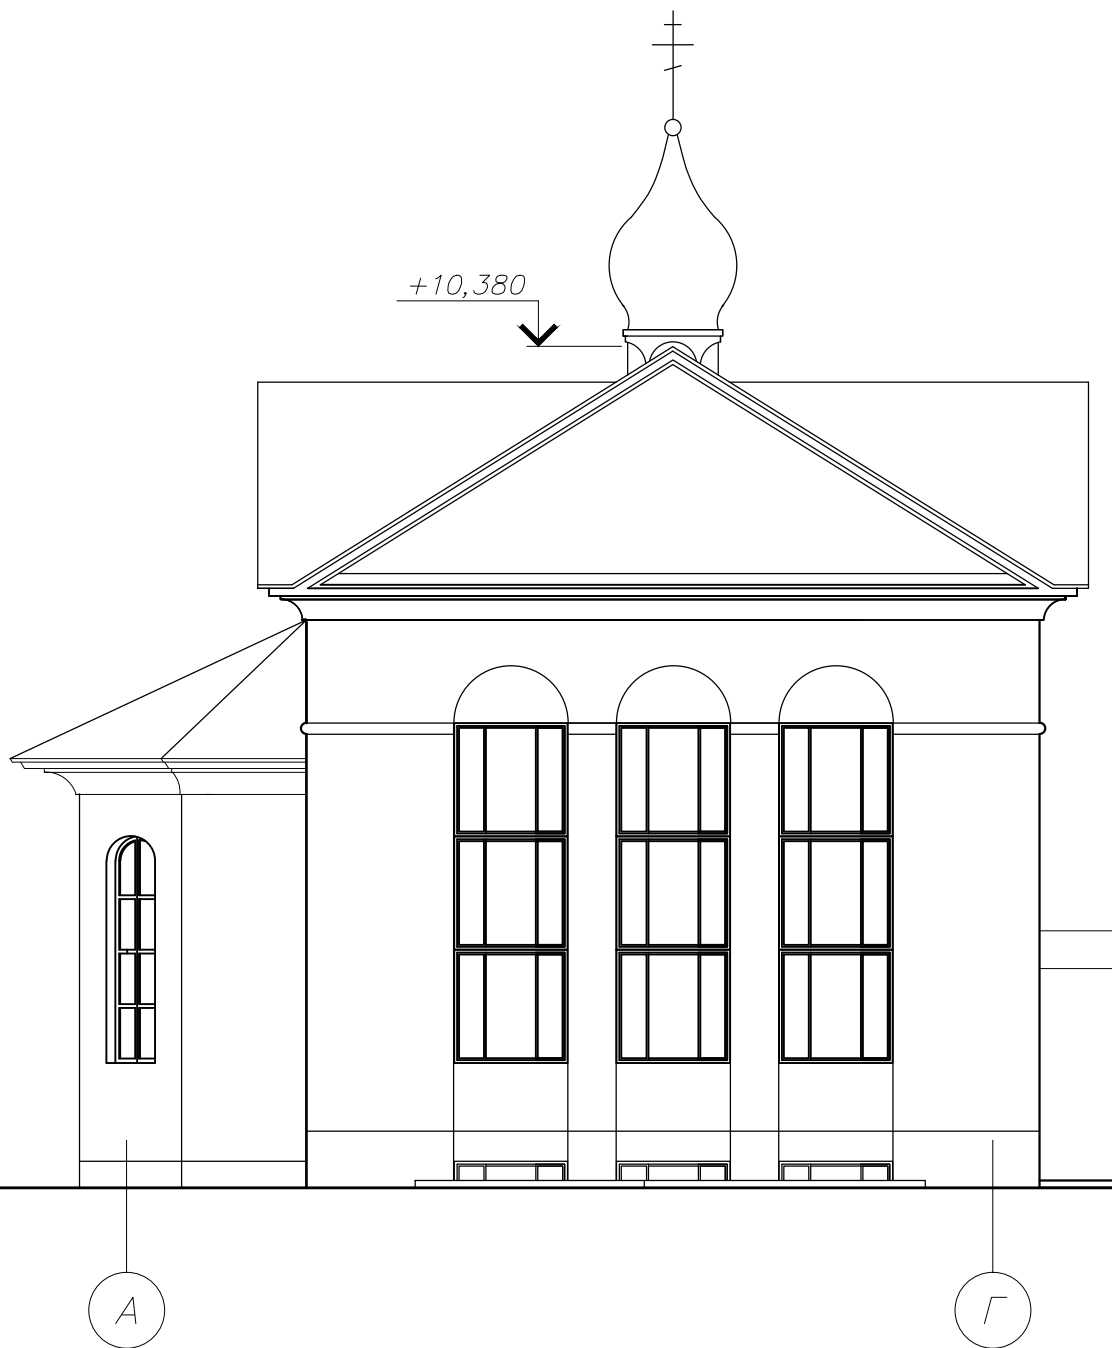


Храм Святителя Луки по ул. Ляпидевского, 5 г. Бавнаул

план 1-го этажа

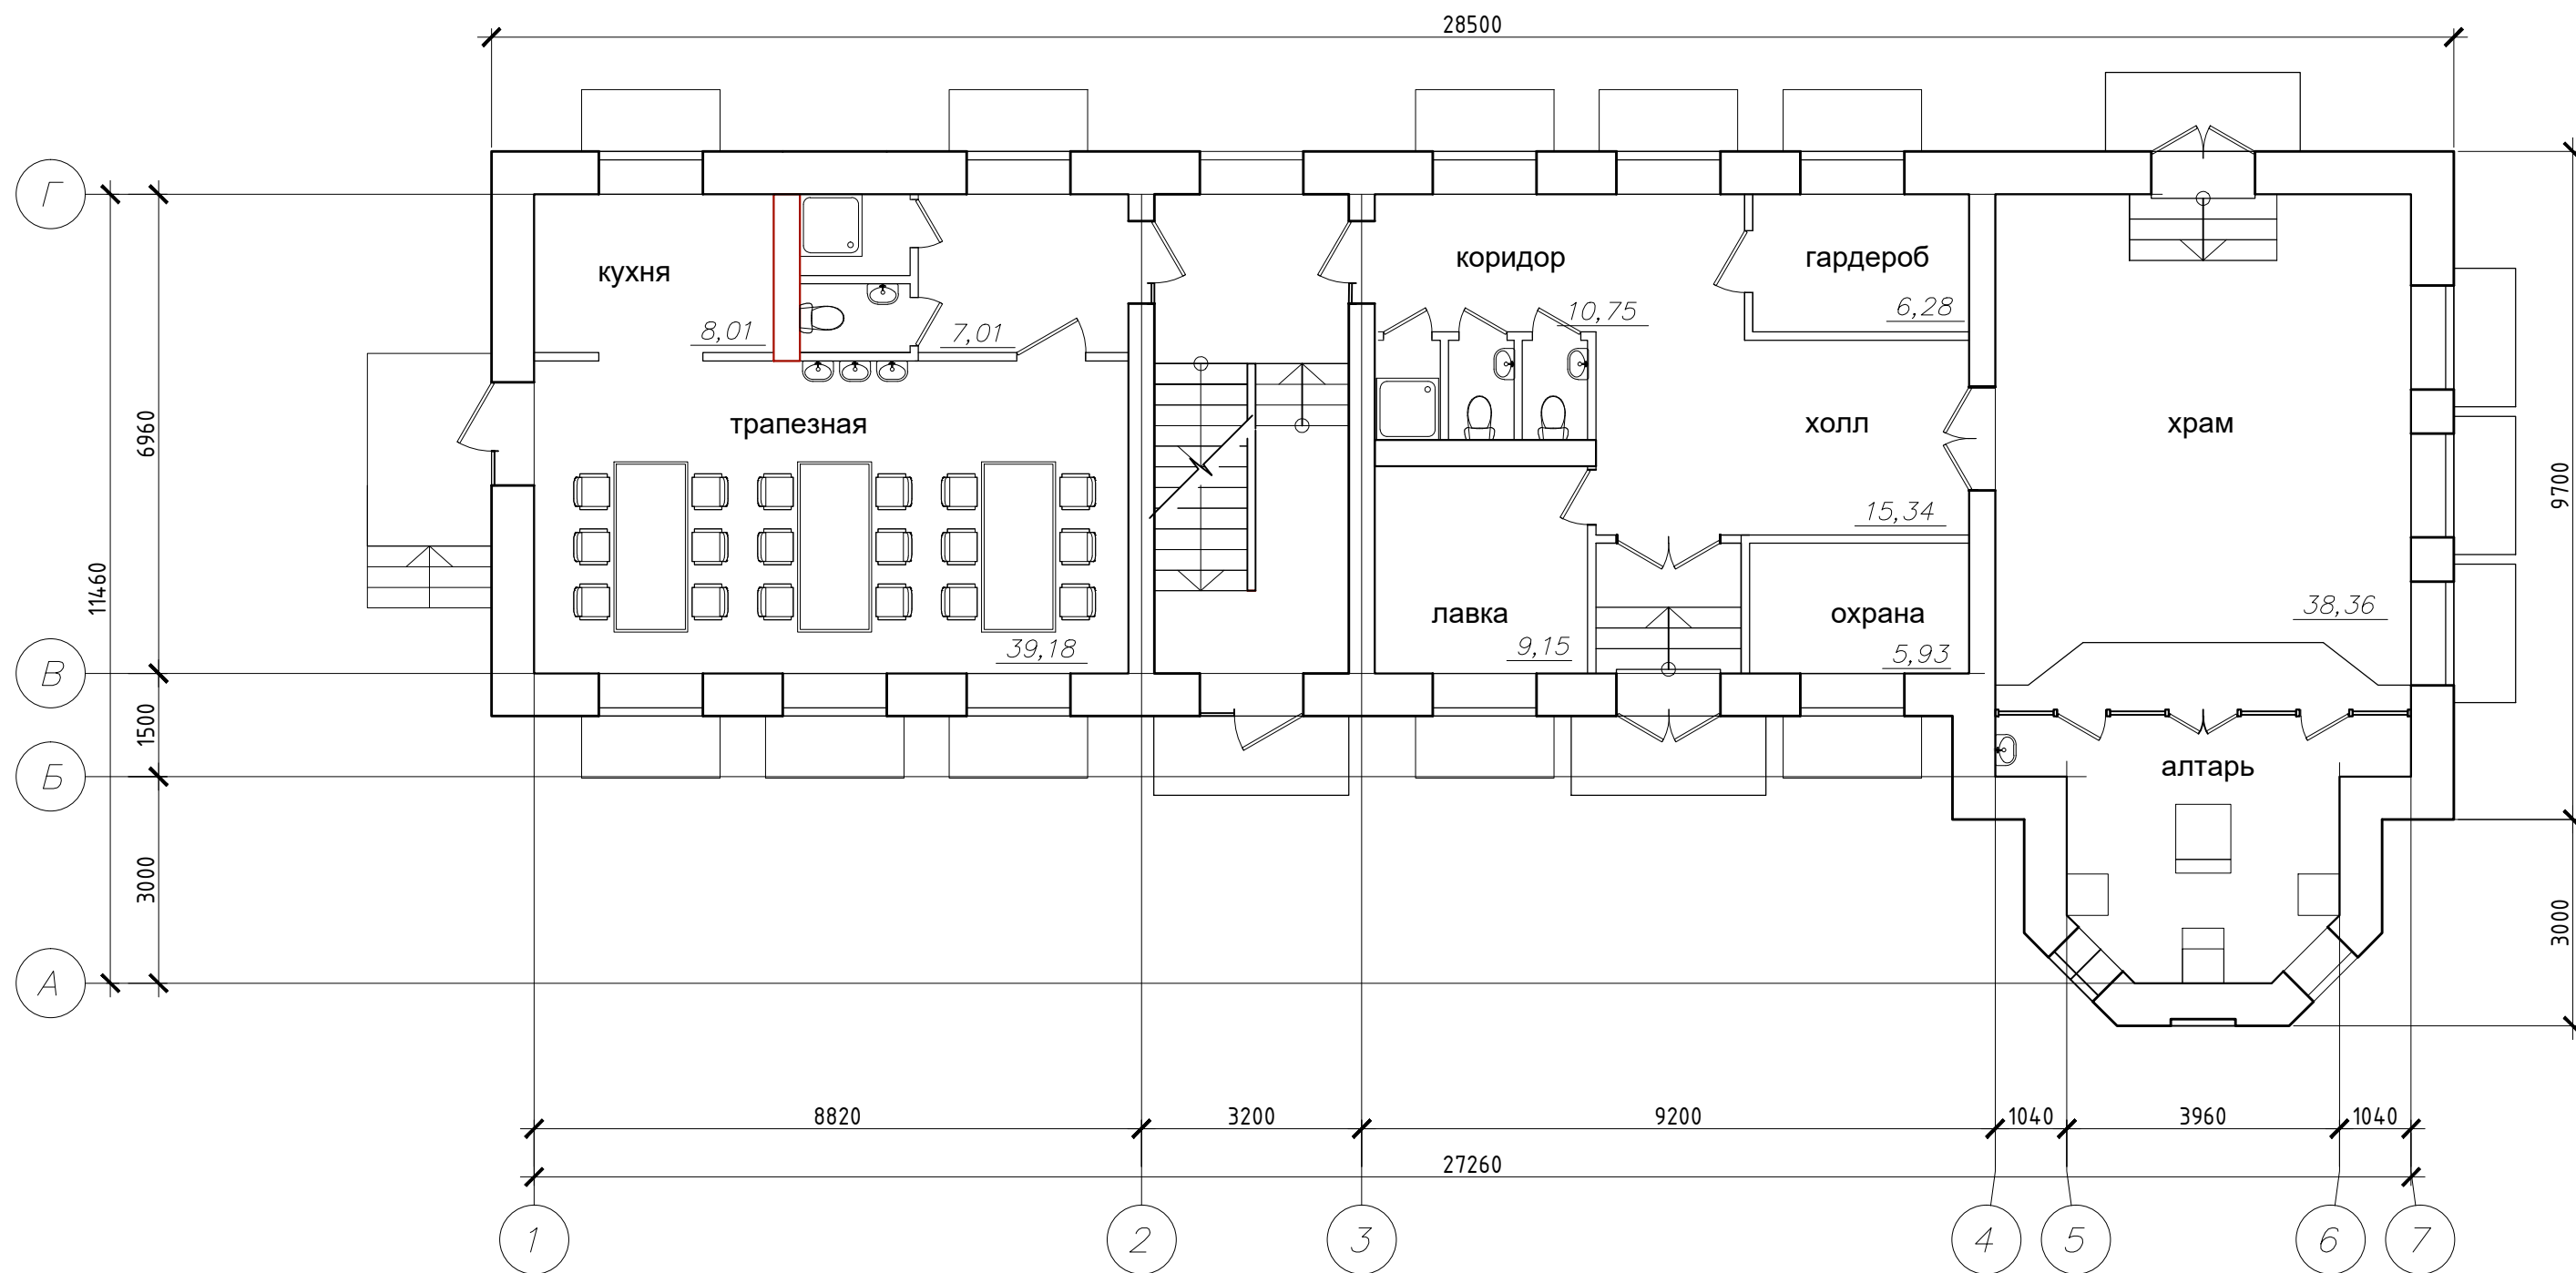


Храм Святителя Луки по ул. Ляпидевского, 5 г. Бавнаул

план 2-го этажа

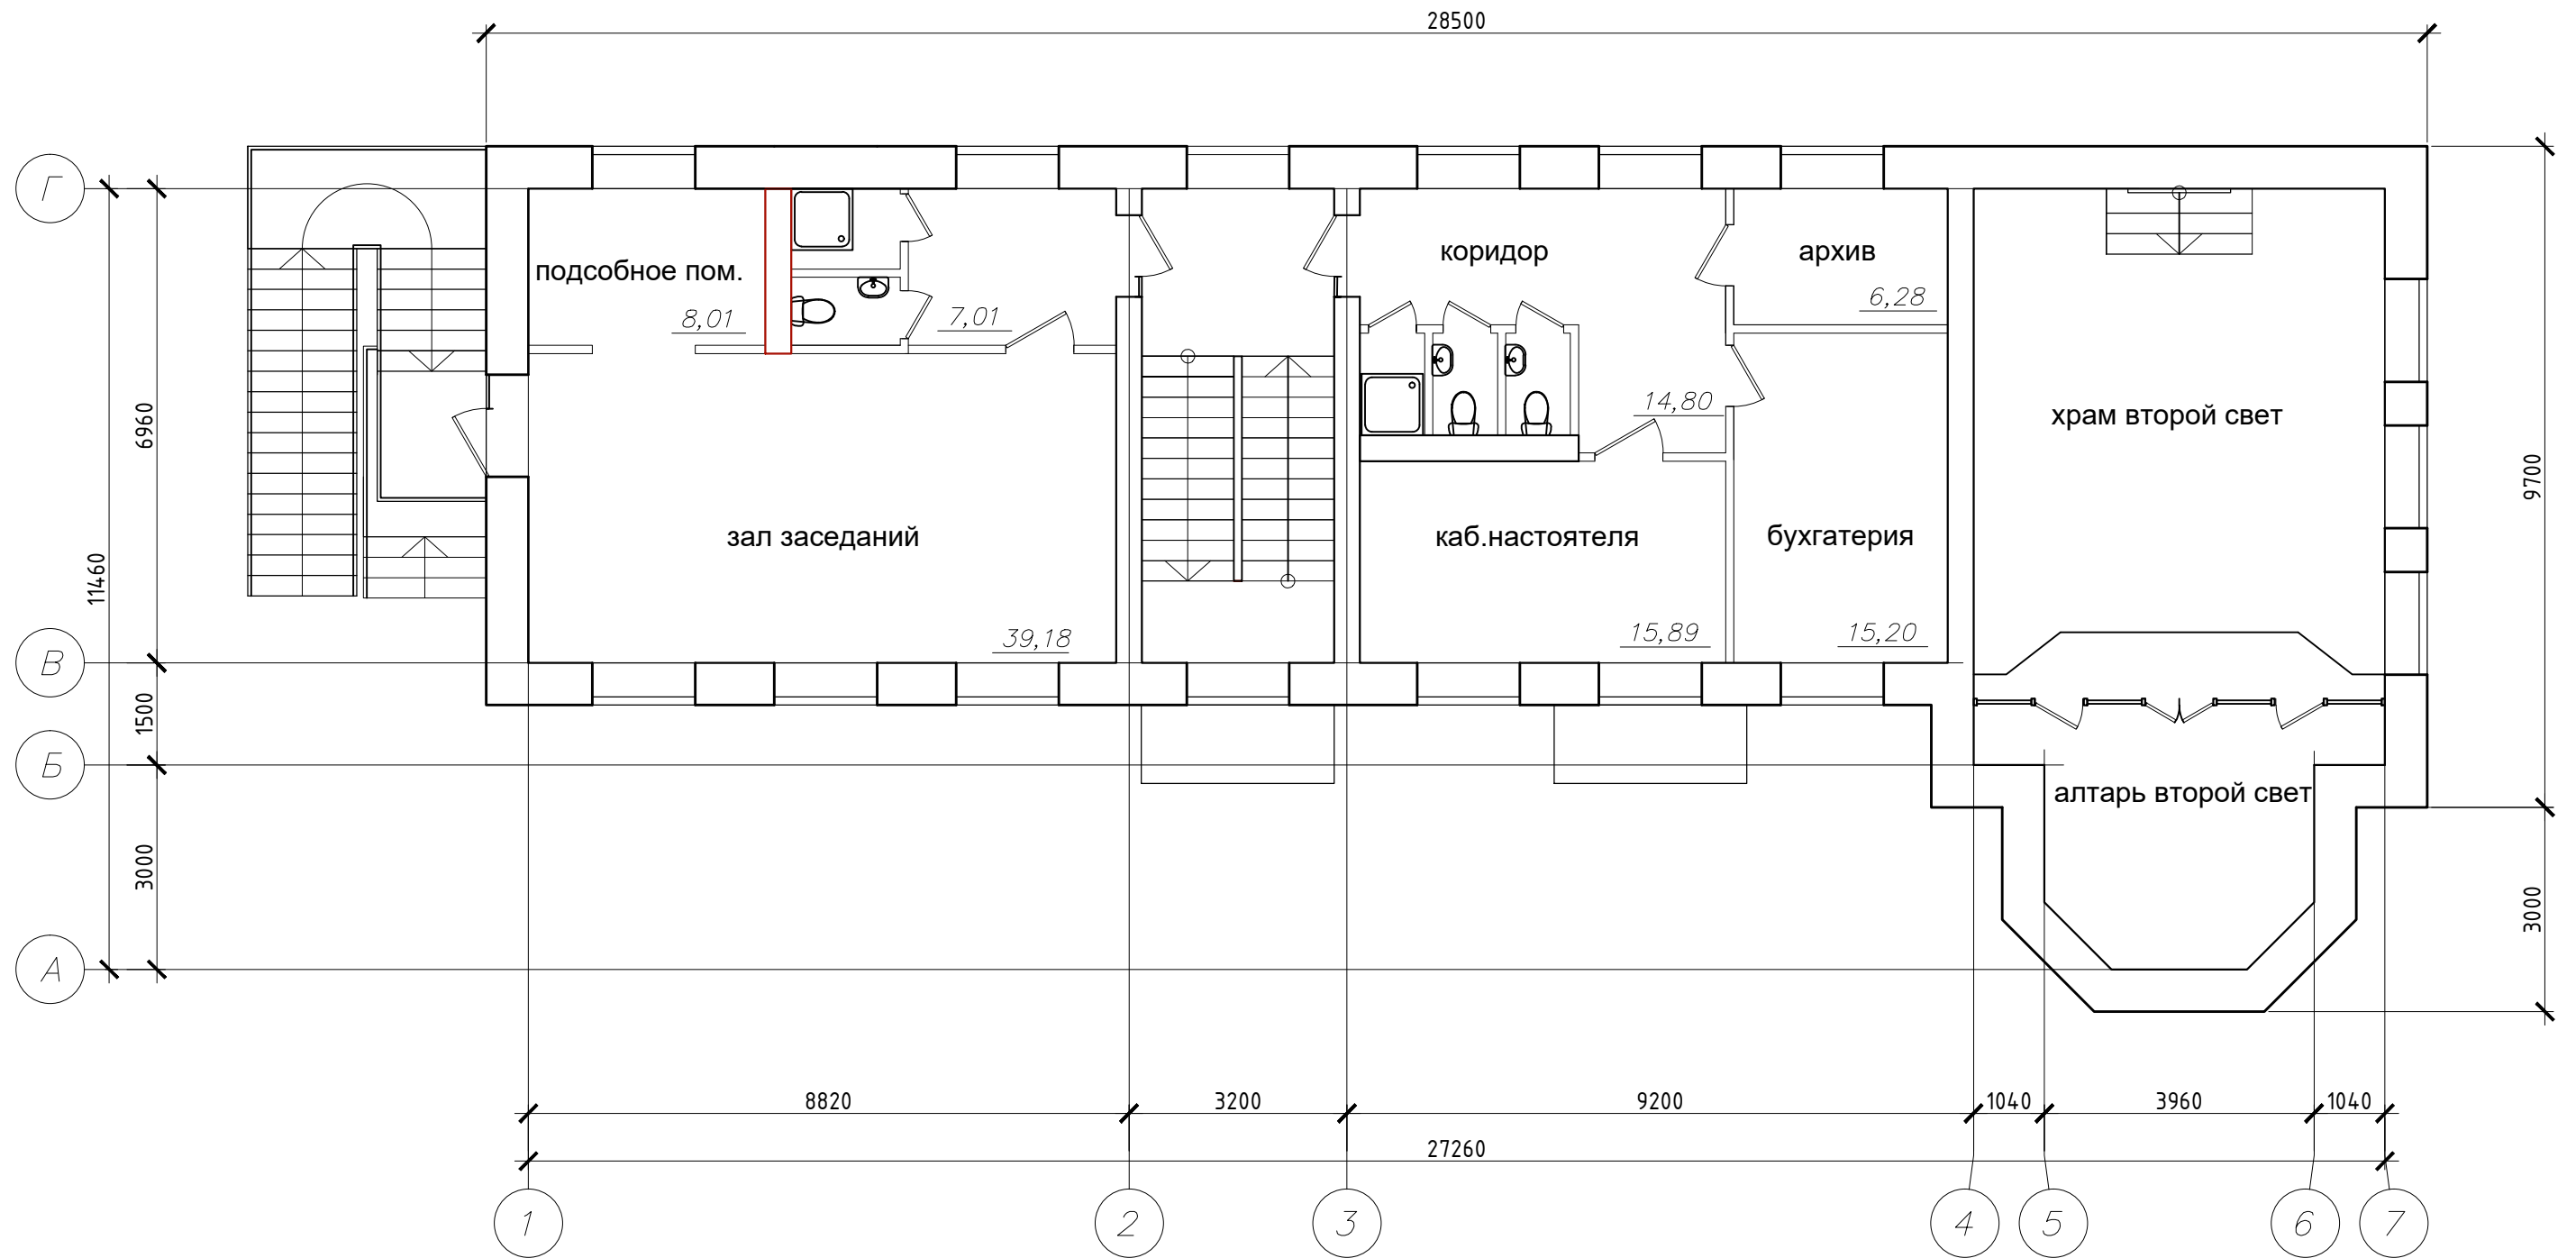

Храм Святителя Луки по ул. Ляпидевского, 5 г. Бавнаул


план цокольного этажа

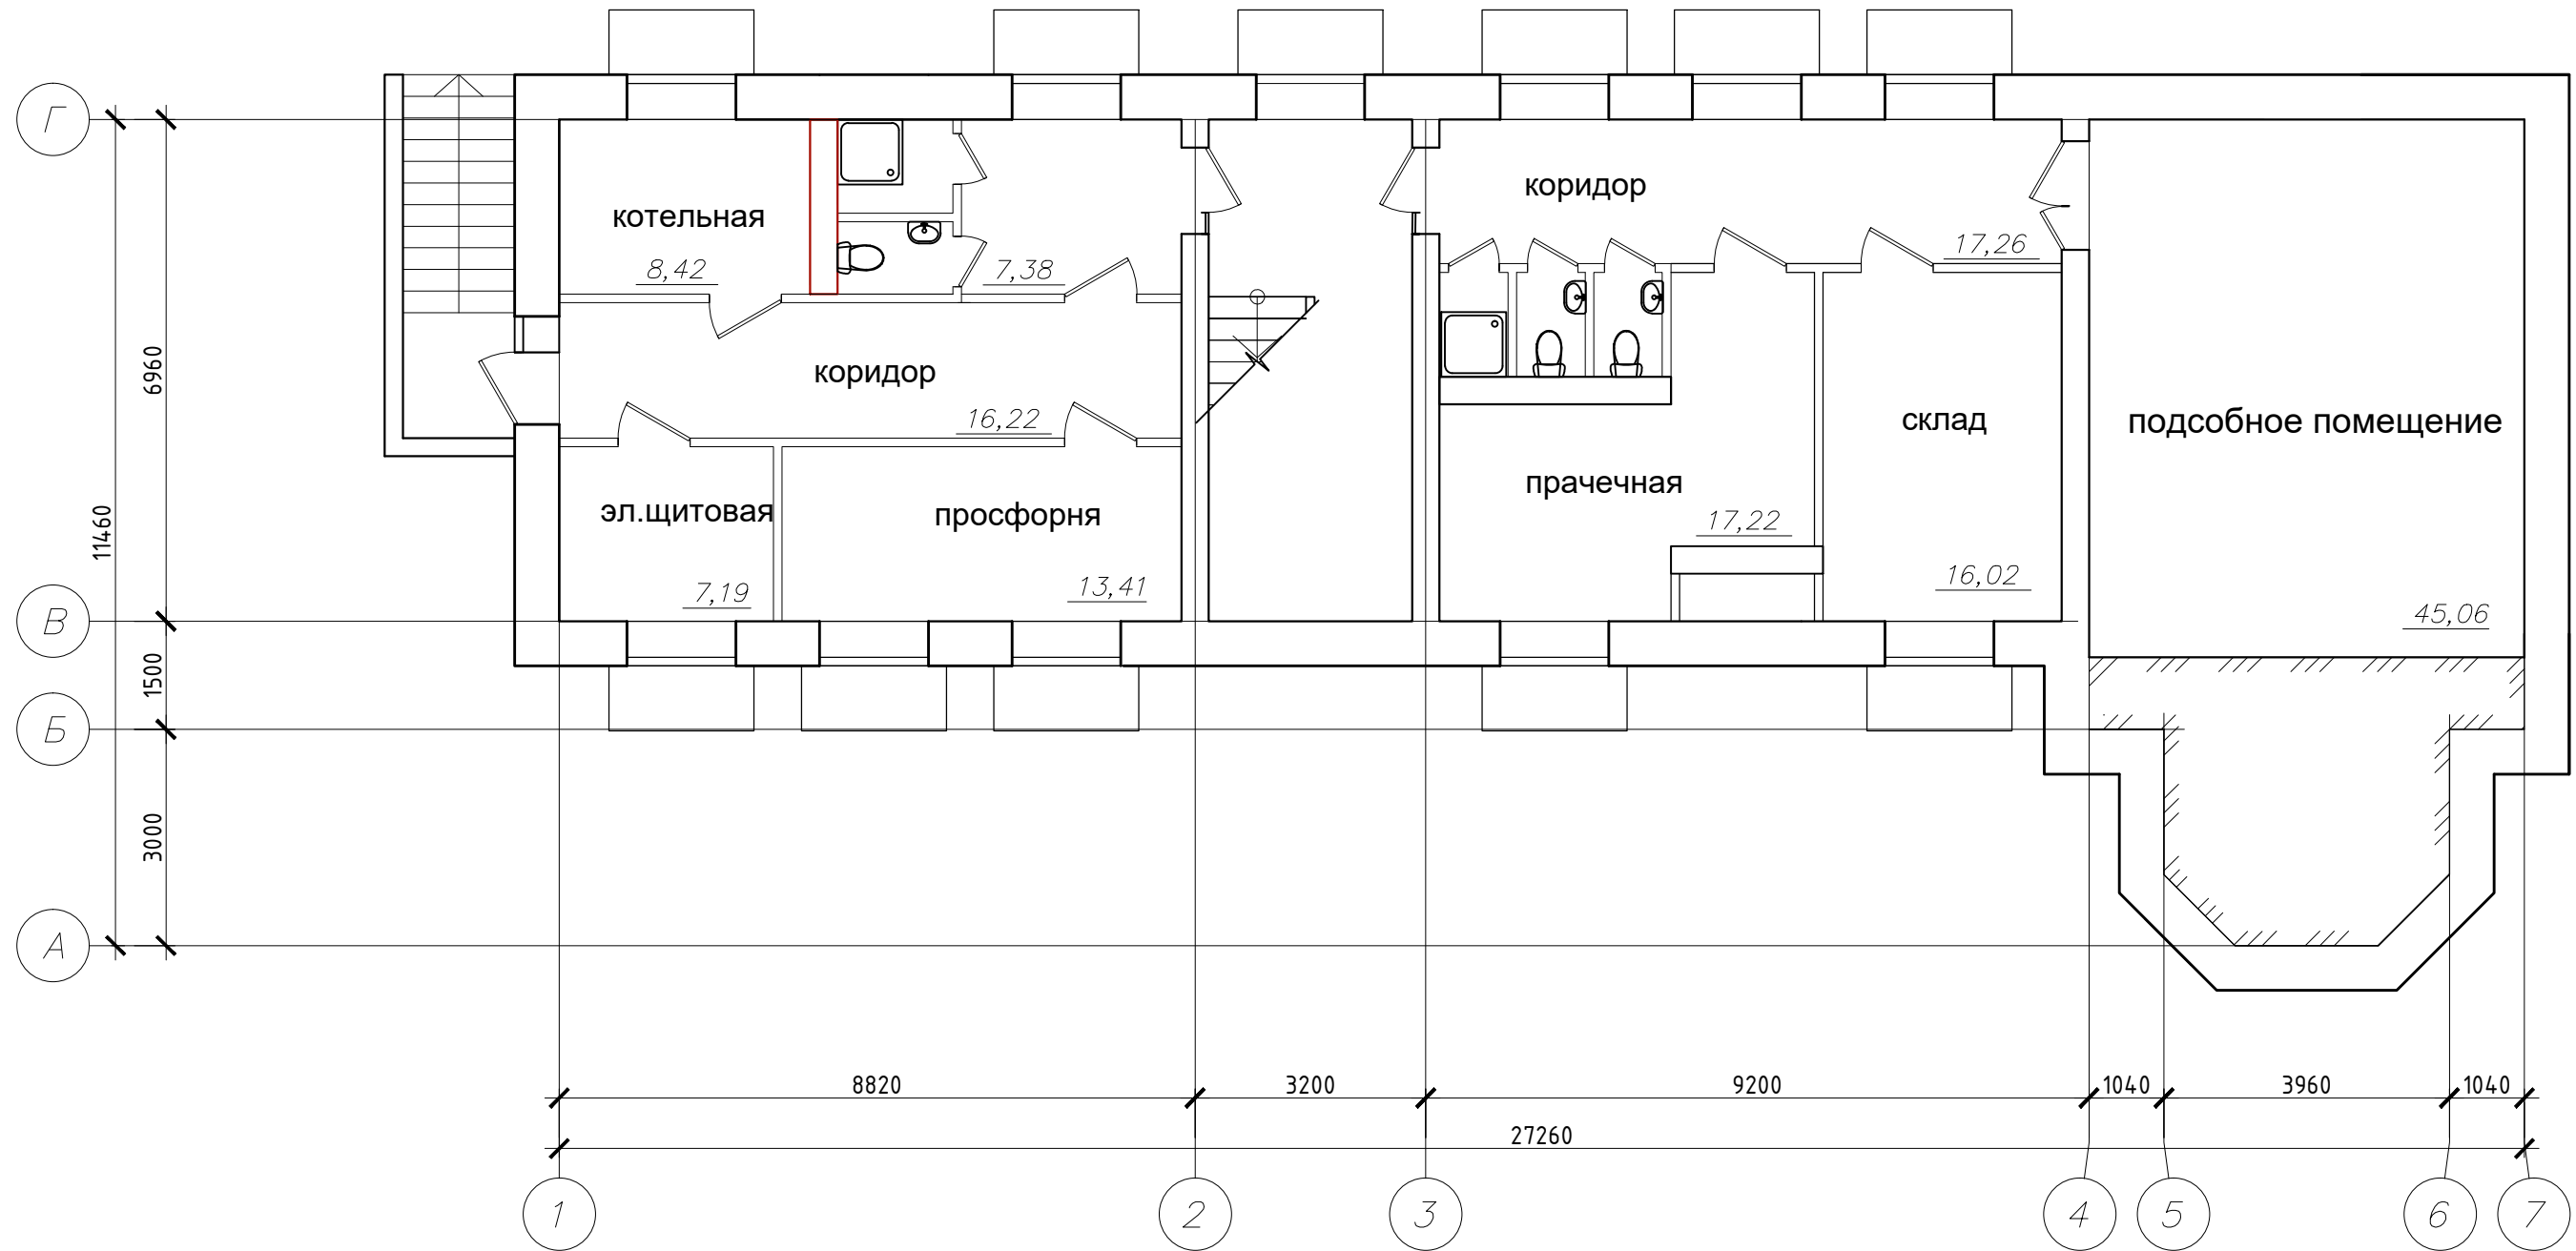

Храм Святителя Луки по ул. Ляпидевского, 5 г. Бавнаул



Храм Святителя Луки по ул. Ляпидевского, 5 г. Барнаул

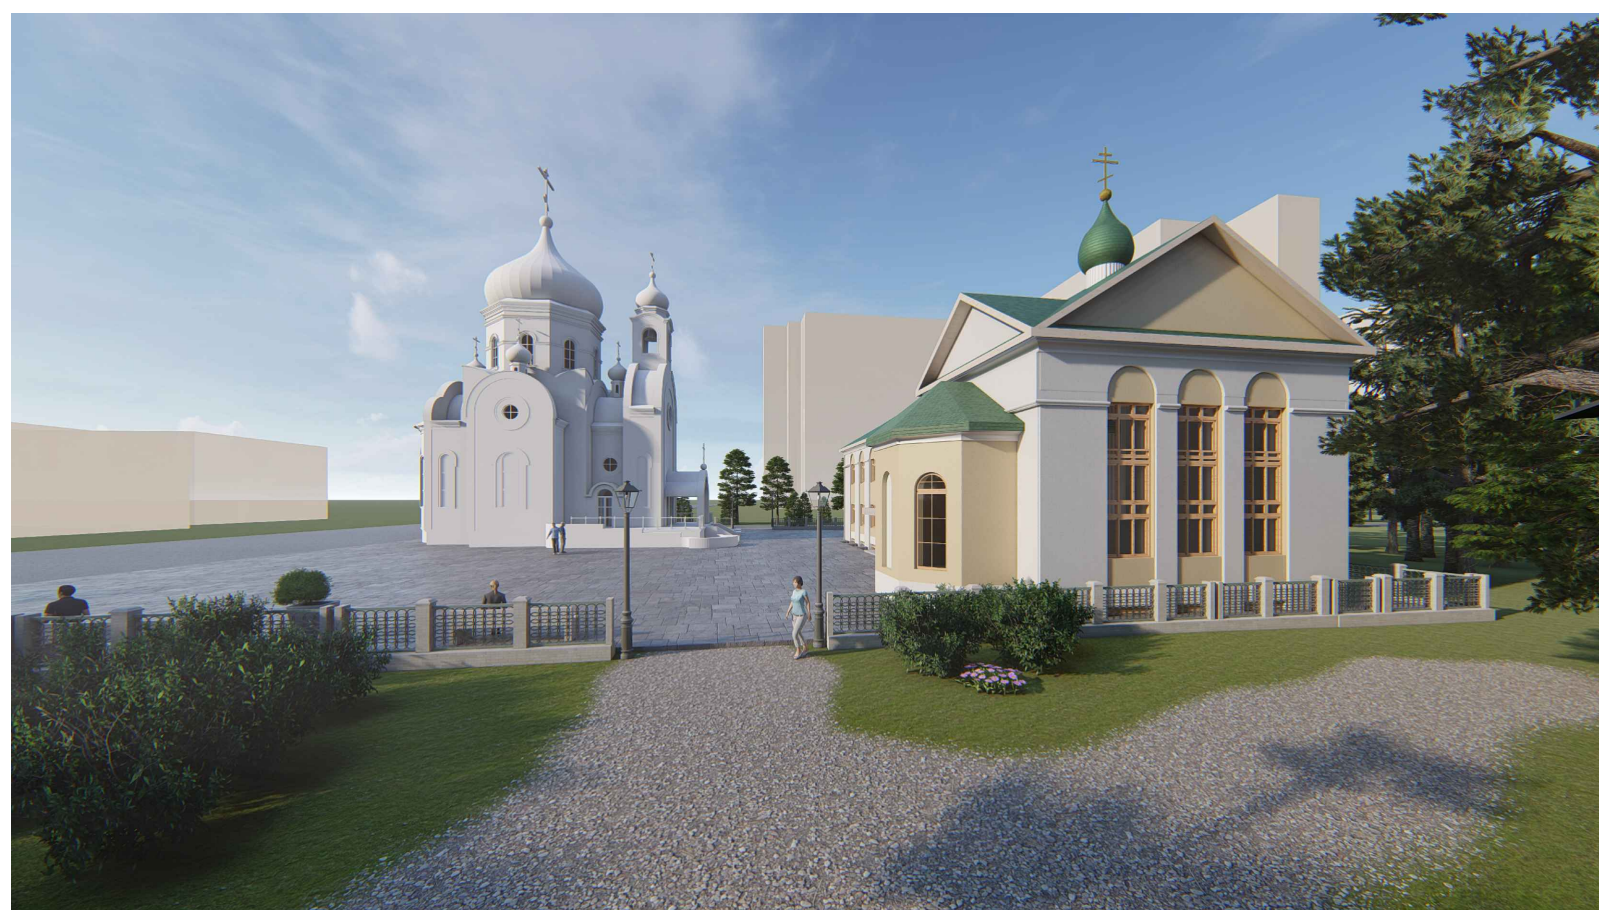

Храм Святителя Луки по ул. Ляпидевского, 5 г. Барнаул



Храм Святителя Луки по ул. Ляпидевского, 5 г. Барнаул